

DEPARTEMENT DE L'OISE

VILLE DE LAMORLAYE

Rue Michel Bléré n°29 et 31

CADASTRE : section BX n° 46
CONTENANCE CADASTRALE : 73ca

SUPERFICIE INDICATIVE : 78m²

Propriété de la Commune de LAMORLAYE

PLAN DE DIVISION

Modifications

DATE	INDICE	OBJET

7.1

D.13803-07 / 250557

13 MAI 2025

1380307-1DIV.DWG

CE PLAN ET SON CONTENU SONT LA PROPRIÉTÉ DU CABINET ALTIUS




CABINET
ALTIUS
GÉOMÈTRES
EXPERTS
ASSOCIÉS

42 rue Marcelin Berthelot, B.P.74
93701 Drancy Cedex
Tél. 01 41 60 19 50
Fax 01 48 30 99 40
contact@cabinetaltilius.com
www.cabinetaltilius.com

PLAN DE SITUATION

Echelle : 1 / 10000

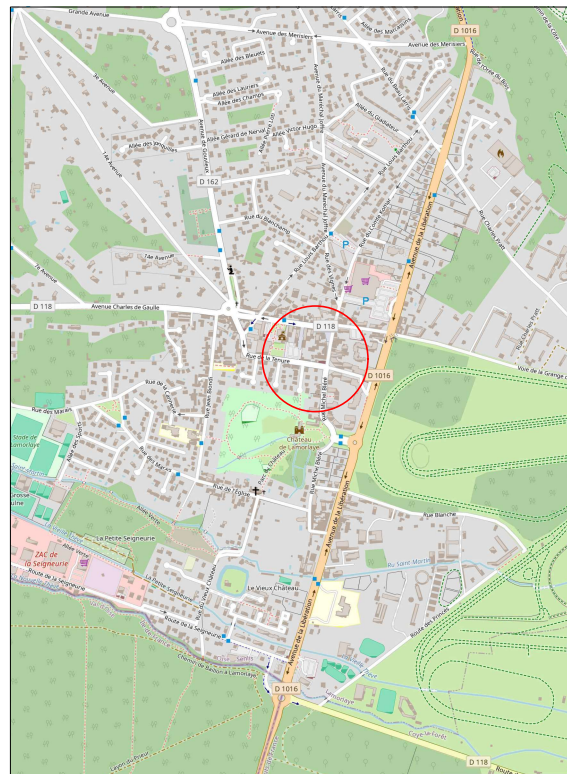

CABINET
ALTIUS
GÉOMÈTRES
EXPERTS
ASSOCIÉS

42 rue Marcelin Berthelot, B.P.74
93701 Drancy Cedex
Tél. 01 41 60 19 50
Fax 01 48 30 99 40
contact@cabinetaltilius.com
www.cabinetaltilius.com

VILLE DE LAMORLAYE (60)

Rue Michel Bléré n°29 et 31


D.13803-07 / 250557 - PLAN N° 7.1 - 13 MAI 2025

1380307-1DIV.DWG

PLAN DES LIEUX

Echelle : 1/200

Envoyé en préfecture le 15/09/2025
Reçu en préfecture le 15/09/2025
Publié le 15/09/2025
ID : 060-216003434-20250910-D54_2025-DE

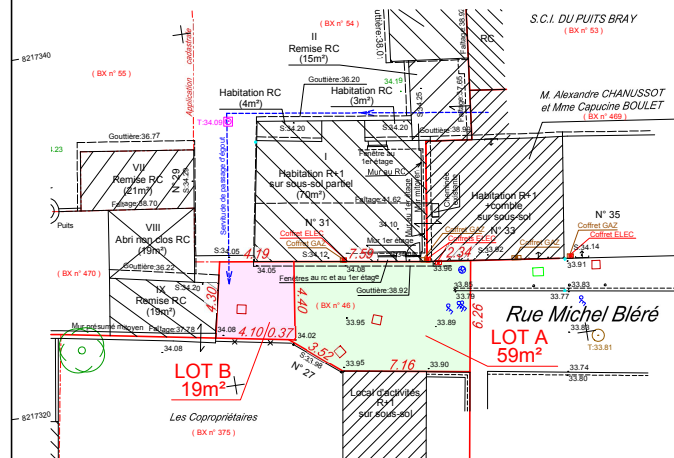

LES LIMITES SONT A CONFIRMER PAR PROCES-VERBAL DE BORNAGE OU RECONNAISSANCE DE LIMITE EN ACCORD AVEC LES PROPRIETAIRES VOISINS.
LA DELIMITATION ET L'ALIGNEMENT DE LA PROPRIÉTÉ PUBLIQUE A CARACTÈRE DE VOIE DEVRONT ÊTRE CONFIRMÉS PAR LA PERSONNE PUBLIQUE PROPRIÉTAIRE OU GESTIONNAIRE DU DOMAINE.

LES SERVITUDES ÉVENTUELLES SONT A PRÉCISER APRÈS ANALYSE DES TITRES DE PROPRIÉTÉ (NON FOURNIS).

LE SYSTÈME DE COORDONNÉES EST RATTACHÉ AU LAMBERT 93 ZONE 8 (CONIQUE CONFORME 49).
LE NIVELLEMENT EST RATTACHÉ AU NIVELLEMENT GÉNÉRAL DE LA FRANCE, SYSTÈME I.G.N. 1969, ALTITUDE NORMALE.



CABINET
ALTIUS
GÉOMÈTRES
EXPERTS
ASSOCIÉS

42 rue Marcelin Berthelot, B.P.74
93701 Drancy Cedex
Tél. 01 41 60 19 50
Fax 01 48 30 99 40
contact@cabinetaltilius.com
www.cabinetaltilius.com

VILLE DE LAMORLAYE (60)

Rue Michel Bléré n°29 et 31

D.13803-07 / 250557 - PLAN N° 7.1 - 13 MAI 2025

1380307-1DIV.DWG