

COUPE D-D'

Fond de plan "Lamorlaye - DCIE - Indice A - 080725.dwg"
fourni par le donneur d'ordre.


Z = 41m10

Z = 38m15

Echelle : 1 / 150

S.C.P. SILVERT-CARON-PETIT
Géomètres-Experts

COMPIEGNE - NOYON - ATTICHY
compiegne@igc-oise.fr
Dossier n° 30262

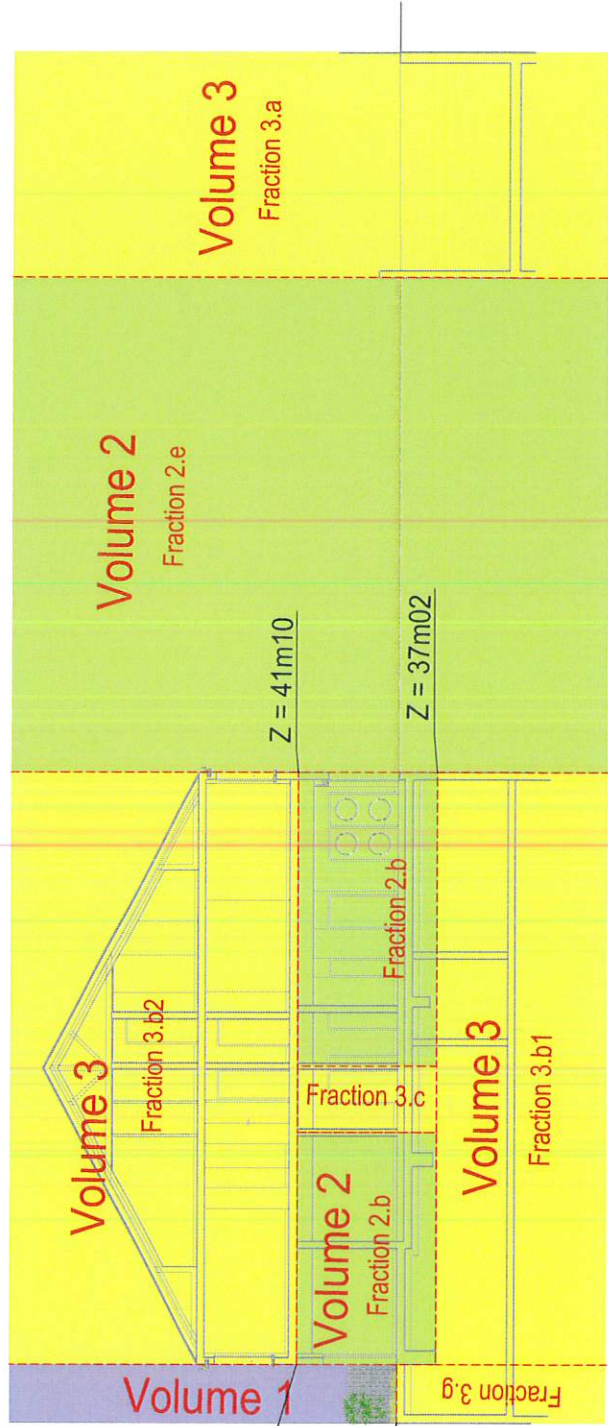

COUPE A-A'

Z = 41m10

Z = 37m02

Volume 3
Fraction 3.a

Volume 2
Fraction 2.e

Volume 3
Fraction 3.b2

Volume 2
Fraction 2.b

Volume 3
Fraction 3.b1

LAMORLAYE.Oise
Rue Louis Barthou

DIVISION EN VOLUMES
Plan du Sous-Sol

Fond de plan "Lamorlaye - DCE - Indice A - 080725.dwg"
fourni par le donneur d'ordre.



Echelle : 1/200

S.C.P. SILVERT-CARON-PETIT
Géomètres-Experts

COMPIEGNE - NOYON - ATTICHY
compiegne@jgc-oise.fr
Dossier n° 30262



Envoyé en préfecture le 30/04/2026

Reçu en préfecture le 30/04/2026

Publié le 04/05/2026

ID : 060-216003434-20260427-D62_2026-DE

S²LOW

GEOMETRES-EXPERTS
COMPIEGNE - NOYON - ATTICHY

BS n° 420



Echelle : 1/200

S.C.P. SILVERT-CARON-PETIT
Géomètres-Experts

COMPIEGNE - NOYON - ATTICHY
compiegne@gc-oise.fr
Dossier n° 30262

Envoyé en préfecture le 30/04/2026

Reçu en préfecture le 30/04/2026

Publié le 04/05/2026

ID : 060-216003434-20260427-D62_2026-DE



BS n° 525

BS n° 26

BS n° 352

BS n° 485



Fond de plan "Lamorlaye - DCI - Indice A - 080725.dwg"
fourni par le donneur d'ordre.

Echelle : 1/200

S.C.P. SILVERT-CARON-PETIT
Géomètres-Experts

COMPIEGNE - NOYON - ATTICHY
compiegne@jc-oisc.fr
Dossier n° 30262